




Janovce

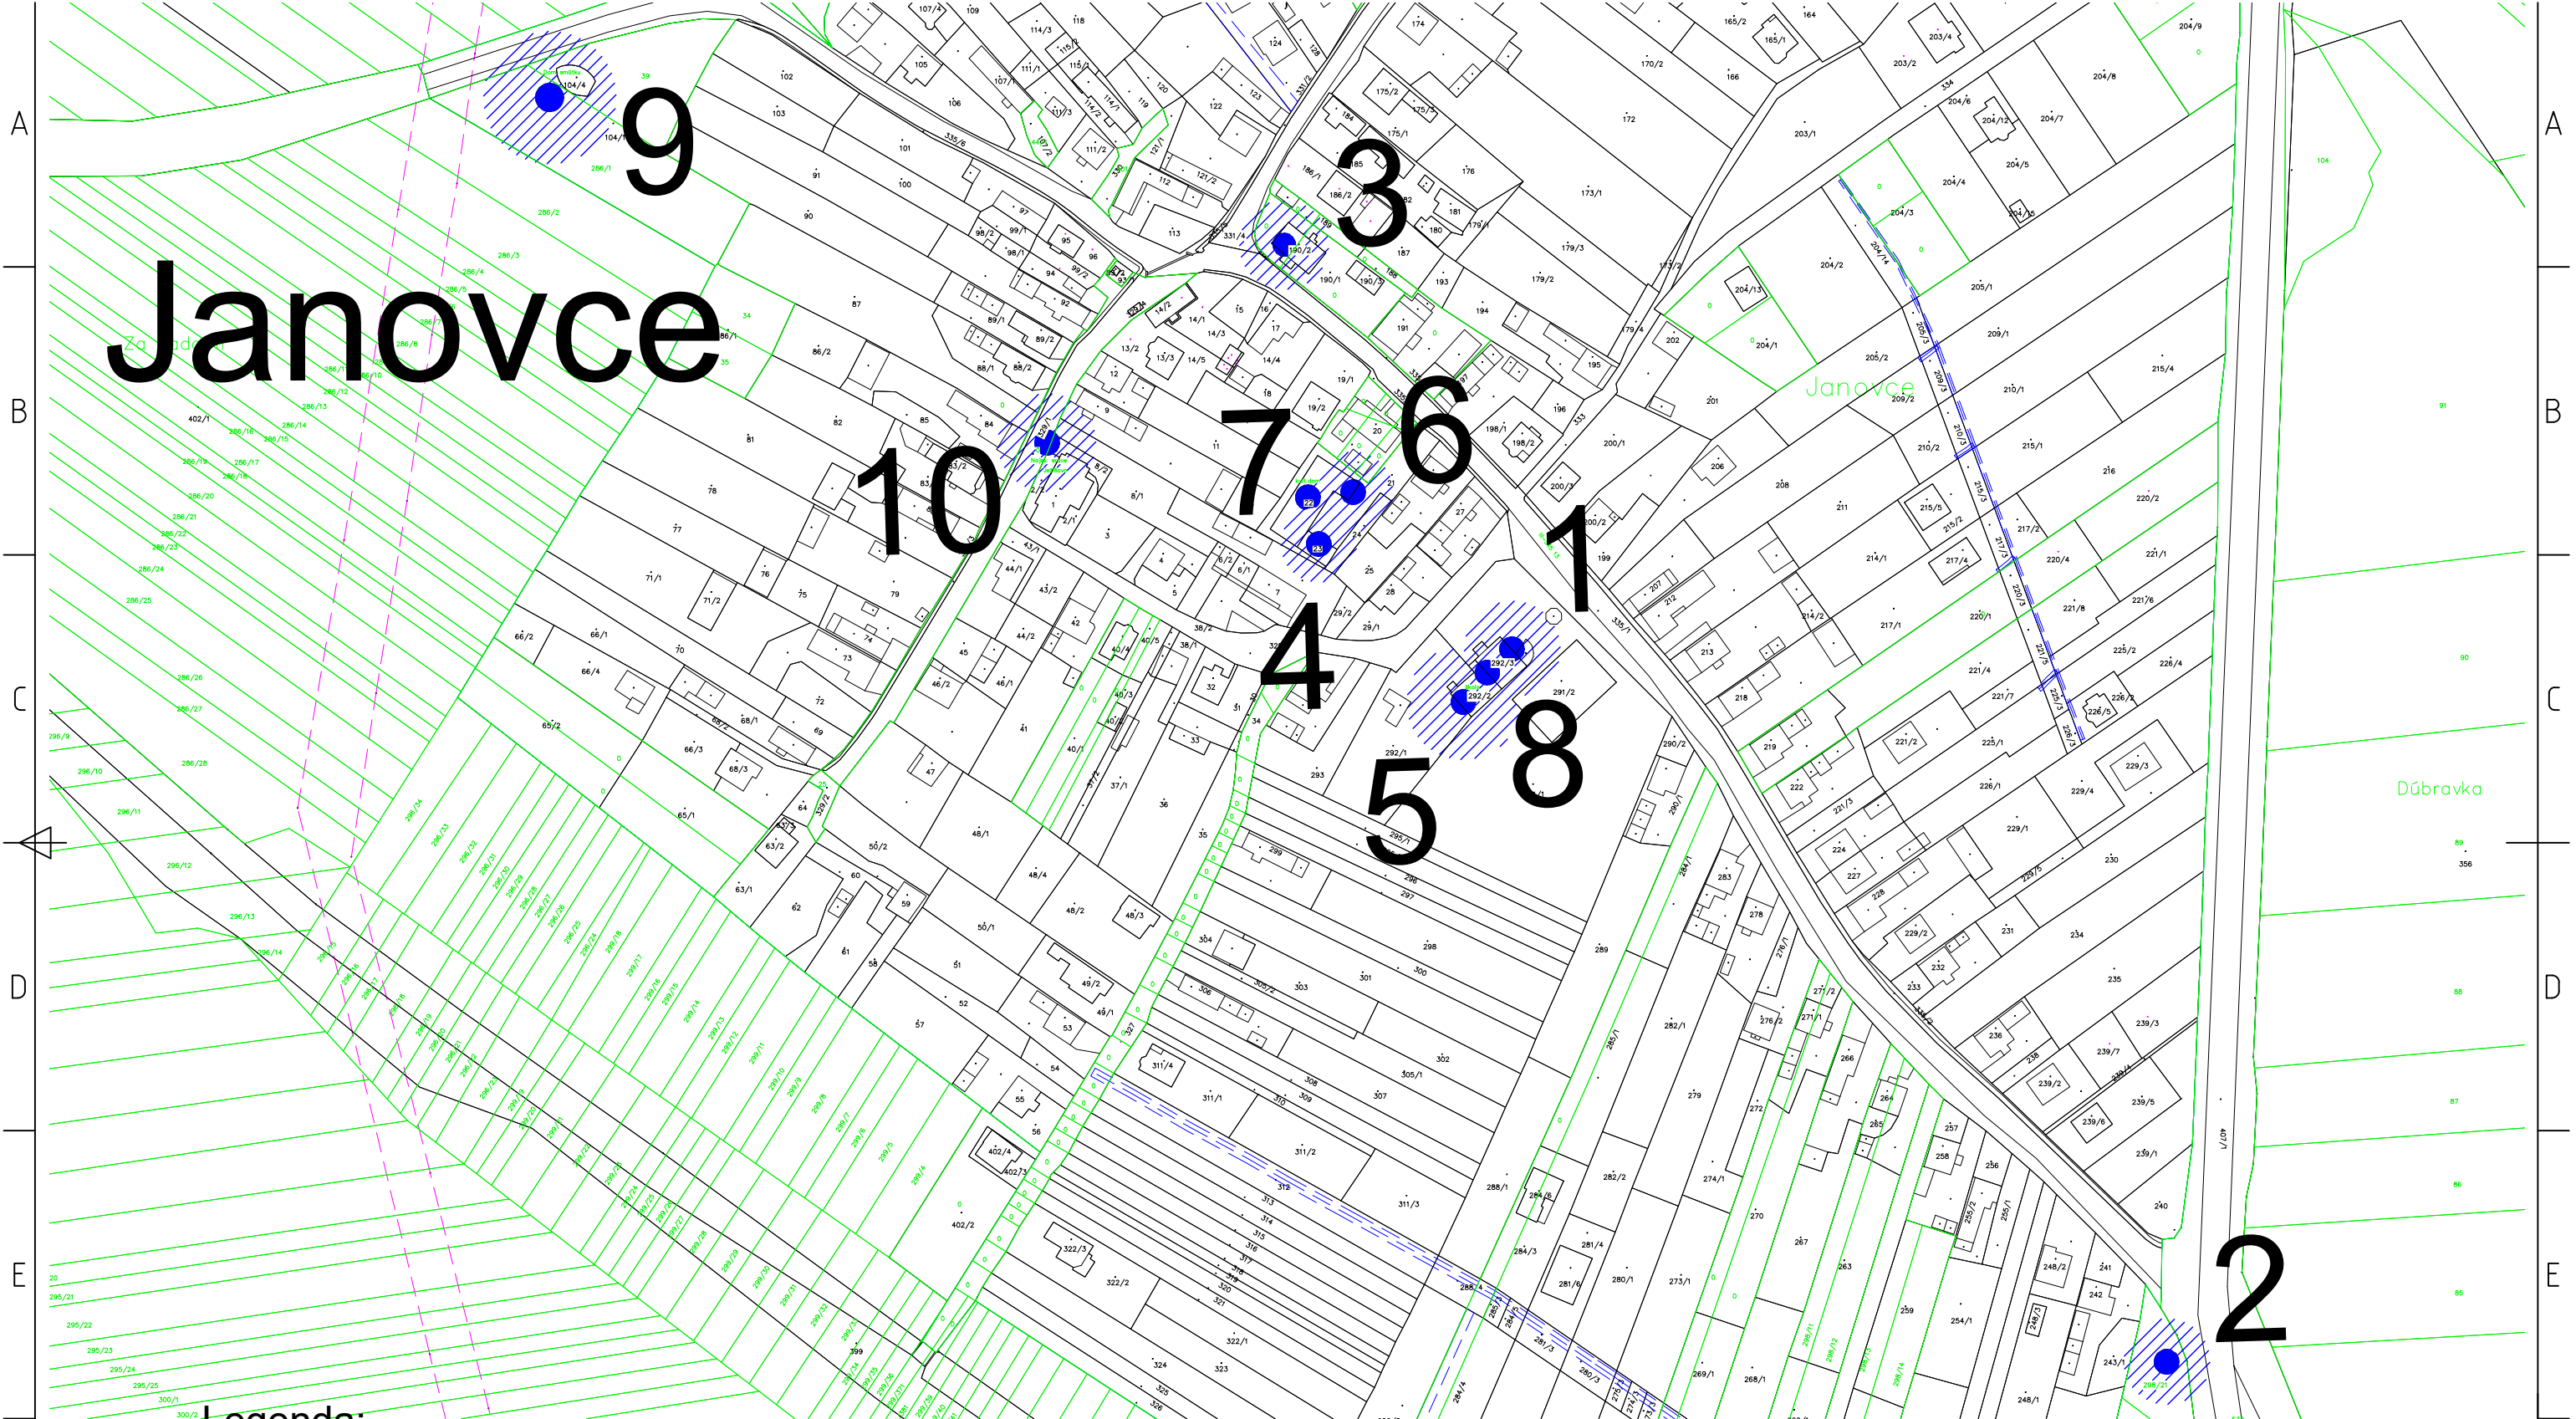

Legenda:

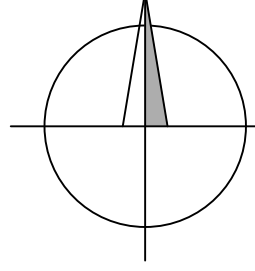

- 1 Budova ZŠ a MŠ (smer park)
- 2 Autobusová zástavka - smer Prešov
- 3 Centrum obce (požiarna zbrojnica)
- 4 Budova OÚ (smer areál OÚ)
- 5 Budova ZŠ a MŠ (smer ihriská)
- 6 Budova OÚ (smer letná terasa)
- 7 Dom kultúry - sála
- 8 Interiér ZŠ a MŠ
- 9 Cintorín
- 10 Pri kostole

	Situačný náčres prístupových bodov				
	HL. PROJEKTANT		VYPRACOVAL		
Janovce č. 62, Ľubomír Kundrát - starosta obce				STUPEŇ	PD
ČÍSLO (SAP)		MIERKA		VÝK. Č.:	
DÁTUM		1:1500		1	

Wifi pre Teba