

Obec Janovce
Janovce 62
086 41 Raslavice

Vec:

Oznámenie o začatí stavby (podľa § 58 a § 58a zákona č. 50/1976 Zb. v znení neskorších predpisov a § 8 a § 9 vyhl. č. 453/2000 Z. z.)

Stavebník:

Východoslovenská distribučná, a.s., Mlynská 31, 042 91 Košice, IČO: 36599361,
IČ-DPH: SK2022082997

V zastúpení:

PETROSTAV SK, s.r.o., Štefanov nad Oravou 132, 027 44 Tvrdošín, IČO: 46278605,
IČ-DPH: SK2023317065

Miesto stavby: „ID1676 – BJ_MO_NN Janovce U5-U9-U901,,

Pozemok, parcela číslo:

Katastrálne územie: Janovce


Parcely KN-C: 327, 322/2, 402/3, 56, 53, 49/1, 306, 48/2, 304, 35, 299, 293, 328

Účelom stavby sú nevyhovujúce parametre napätia NN siete v obci Janovce. Stavba zabezpečí vyhovujúci stav riešenej časti siete. Úprava NN siete spočíva vo výmene lán NN vedenia za nové káblové nadzemné vedenie káblom 1-NFA2X 4x120RM vedeným po nových (vymenených) podperných bodoch NN distribučného vedenia. Existujúce podperné body a laná určené na demontáž sa zdemontujú v plnom rozsahu. Zrealizujú sa domové prípojky.

Dátum začatia stavebných prác: od 3/2022 do 4/2022 v trvaní cca 1 mesiac

Prosíme Vás o vyvesenie verejnej vyhlášky na úradnej tabuli.

V Štefanove nad Oravou, dňa 25.01.2022

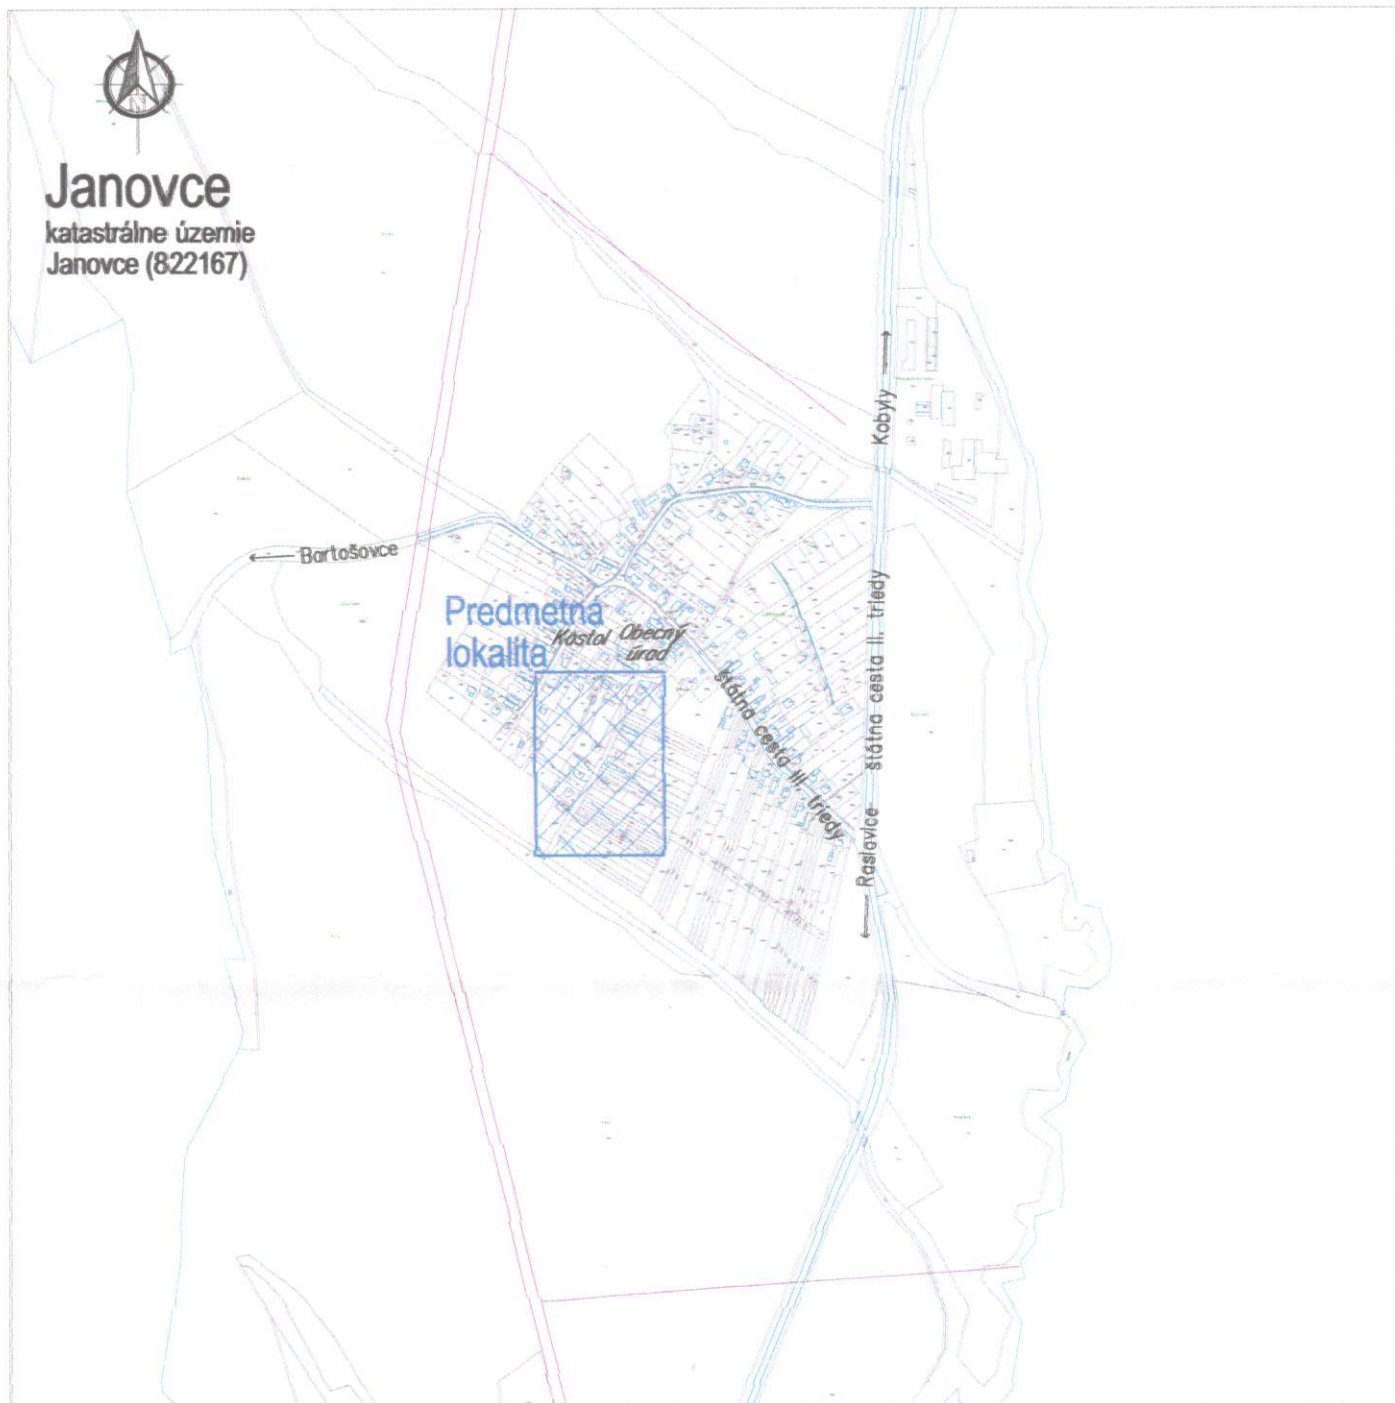

PETROSTAV SK, s.r.o.®
Štefanov nad Oravou 132
027 44 Tvrdošín
IČO: 46278605, IČ-DPH: SK2023317065

.....
Ing. Peter Poláčik (konateľ, majiteľ)



Janovce


katastrálne územie
Janovce (822167)



UPOZORNENIE :

Na projekt sa vzťahuje autorsko-právna ochrana v zmysle zákona č. 618/2003 Z.z. (Autorský zákon), v znení zákona č. 94/2007 Z.z. a preto má autor diela autorské právo na predmetné projektové dielo a to je neprevoditeľné a časovo obmedzené. Autor diela má aj výhradné právo udeľovať súhlas na prípadné prenechanie diela na využitie tretím osobám, resp. na použitie diela alebo jeho častí na vytvorenie nového diela. Podľa použitia projektového diela sa rozumie jeho zhotovenie vo forme projektovej dokumentácie a právo autora nemožno zmluvne obmedziť ani vylúčiť.

Č. sady

Hl. inžinier projektu Ing. KANDALA <i>Kandala</i>	Zodpovedný projektant: Ing. KANDALA <i>Kandala</i>	Vypracoval: Ing. KANDALA <i>Kandala</i>	 Adresa: M. R. Štefánika 212/181 093 01 VRANOV n/T E-mail: elprokan@elprokan.sk Web: www.elprokan.sk
Investor: Adresa:	VÝCHODOSLOVENSKÁ DISTRIBUČNÁ, a.s. MLYNSKÁ 31, 042 91 KOŠICE		
Názov stavby : BJ_MO_NN Janovce U5-U9-U01	Objekt : SO 01 - SILNOPRÚDOVÉ ELEKTRICKÉ ROZVODY	Obsah : Situácia širších vzťahov	Archív. č.: ID1676/2020 Formát: A4 Dátum: 09/2020 Stupeň PD: RP Číslo zák.: ID1676 Mierka: 1 : 10000 Č. výkr.: 01