


ULIČNÝ VPUST DN 450mm

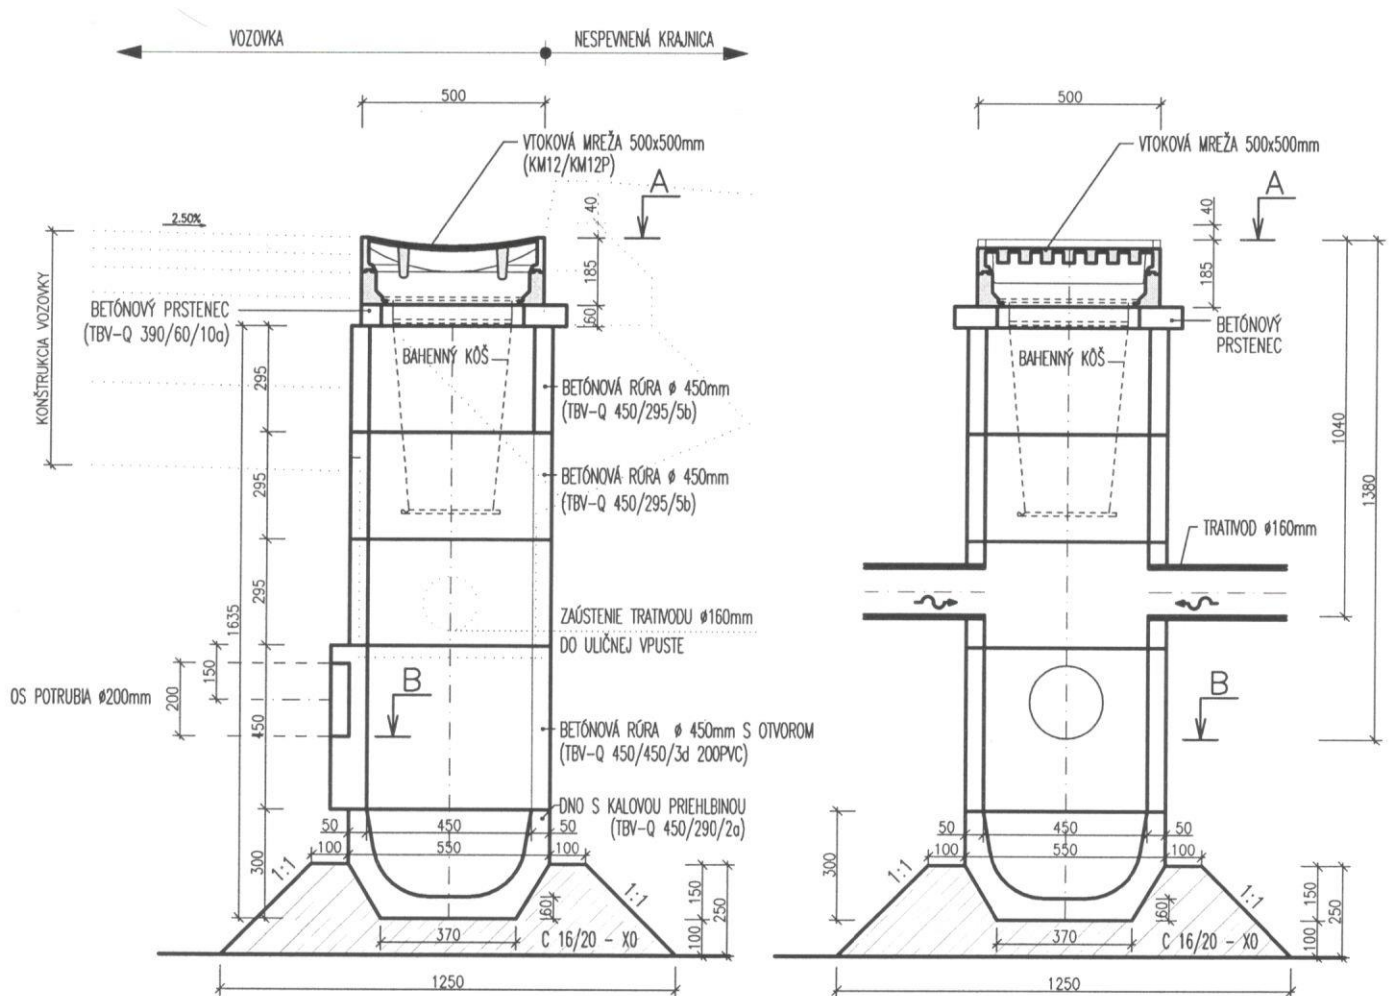

POZNÁMKA:


1. VTOKOVÁ MREŽA 500x500mm

- prevedenie liatina / betón
- trieda zaťaženia D400
- KM12P mreža na pánte
- výška 160mm
- šírka štrbiny 36mm


VYPRACOVAL: MGR. G.BAČENKOVÁ	ZODPOVEDNÝ RIEŠITEĽ: ING. L.BAČENKO	KONTROLOVAL:		
KRAJ: PREŠOVSKÝ	KATASTRÁLNE ÚZEMIE: JANOVCE, OKRES BARDEJOV			
OBJEDNÁVATEĽ: OBEC JÁNOVCE			DÁTUM 08.2018	STUPEŇ DSP, DRS
STAVBA :			MIERKA 1:100	FORMÁT 1x4
PRÍSTUPOVÁ KOMUNIKÁCIA K NOVEJ IBV V OBCI JANOVCE			Č. VÝKRESU 06	Č. SÚPRAVY
ULIČNÝ VPUST				

ULOŽENIE POTRUBIA PVC


PRIEČNY REZ 1:25

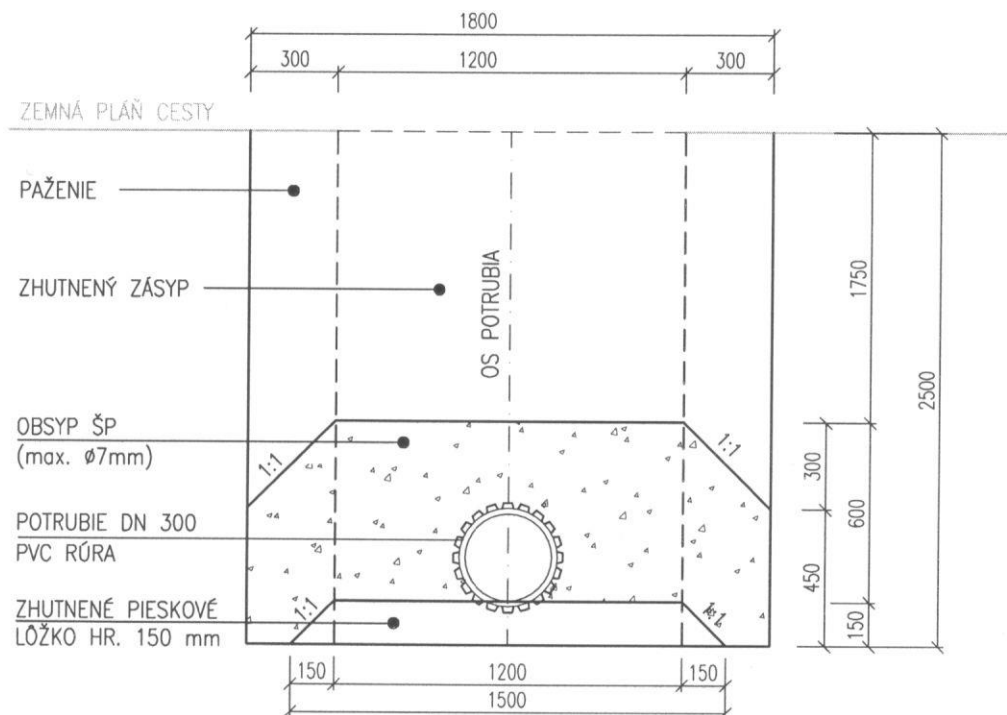

POZDĽŽNY REZ 1:25

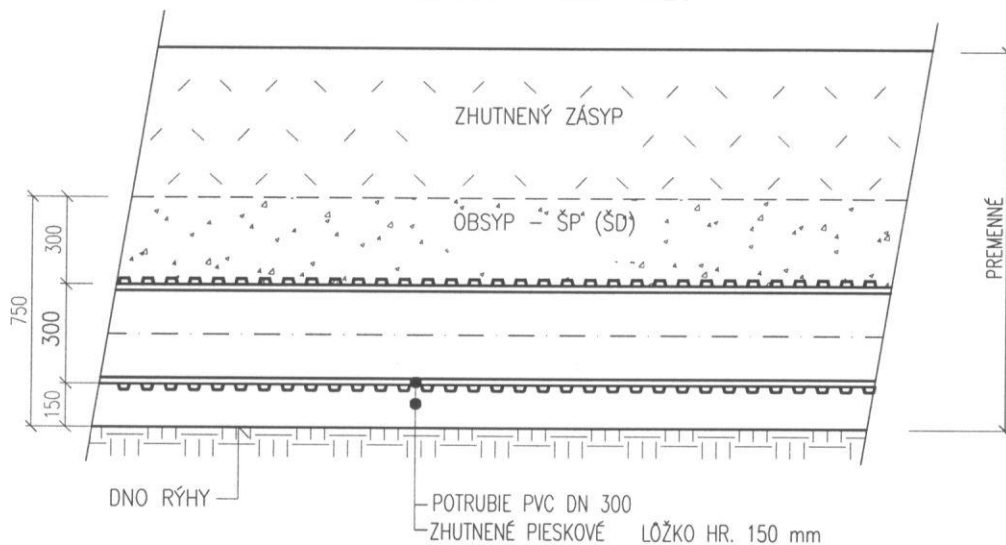


VÝPRACOVAL: MGR. G.BAČENKOVÁ	ZODPOVEDNÝ RIEŠITEĽ: ING. L.BAČENKO	KONTROLOVAL:		
KRAJ: PREŠOVSKÝ	KATASTRÁLNE ÚZEMIE: JANOVCE, OKRES BARDEJOV			
OBJEDNÁVATEĽ: OBEC JÁNOVCE			DÁTUM 08.2018	STUPEŇ DSP, DRS
STAVBA :			MIERKA 1:25	FORMÁT 1xA4
PRÍSTUPOVÁ KOMUNIKÁCIA K NOVEJ IBV V OBCI JANOVCE			Č. VÝKRESU 06	Č. SÚPRAVY
ULIČNÝ VPUST				

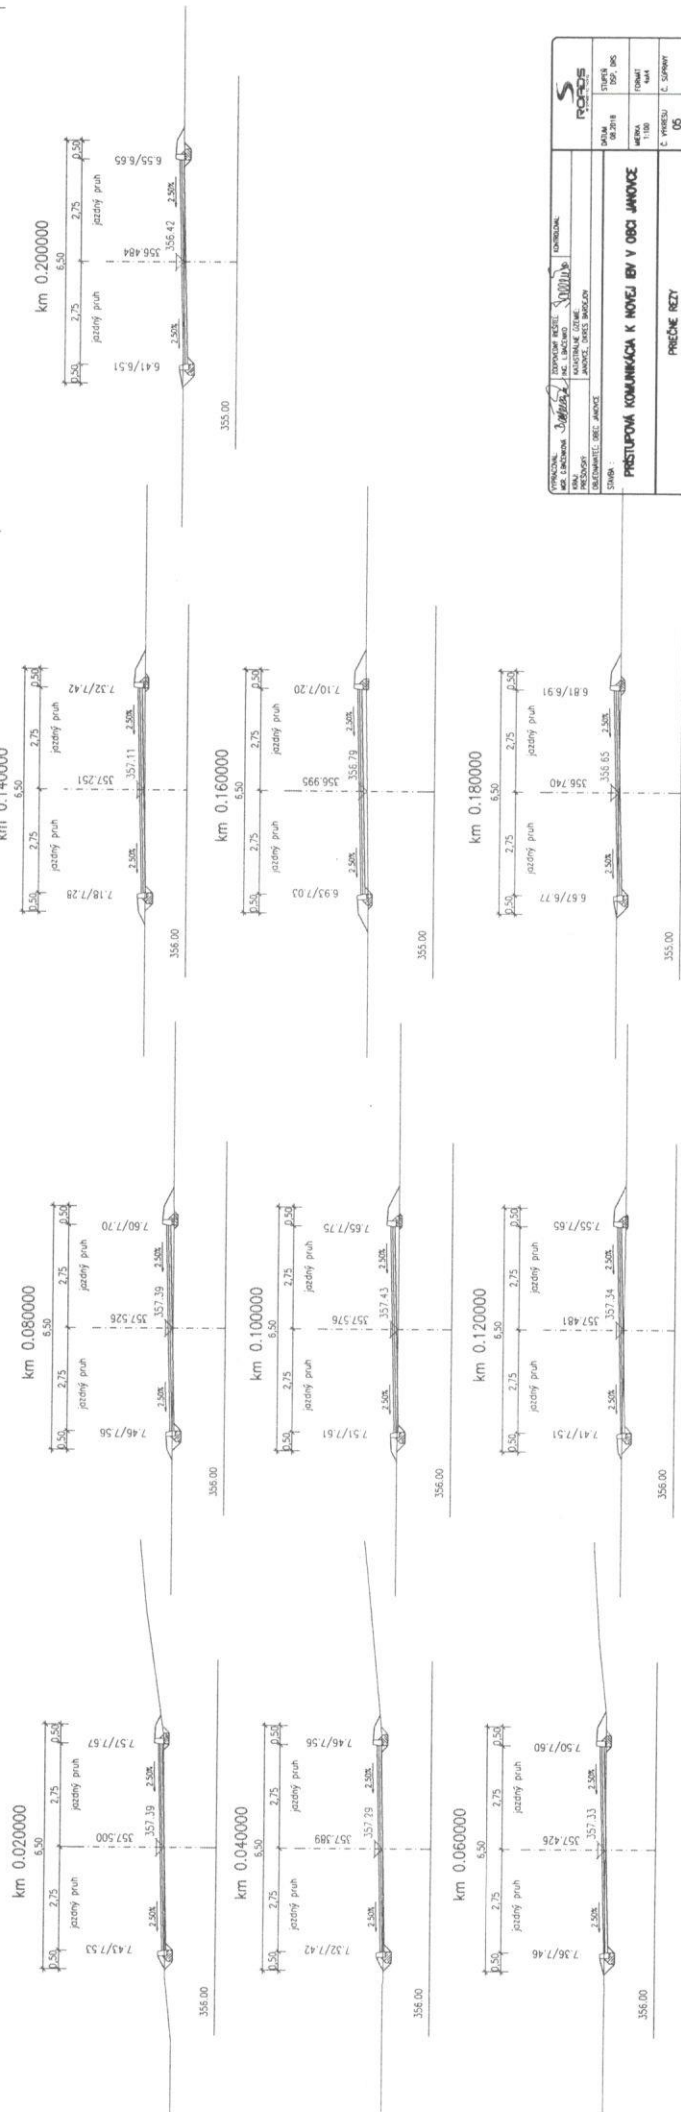

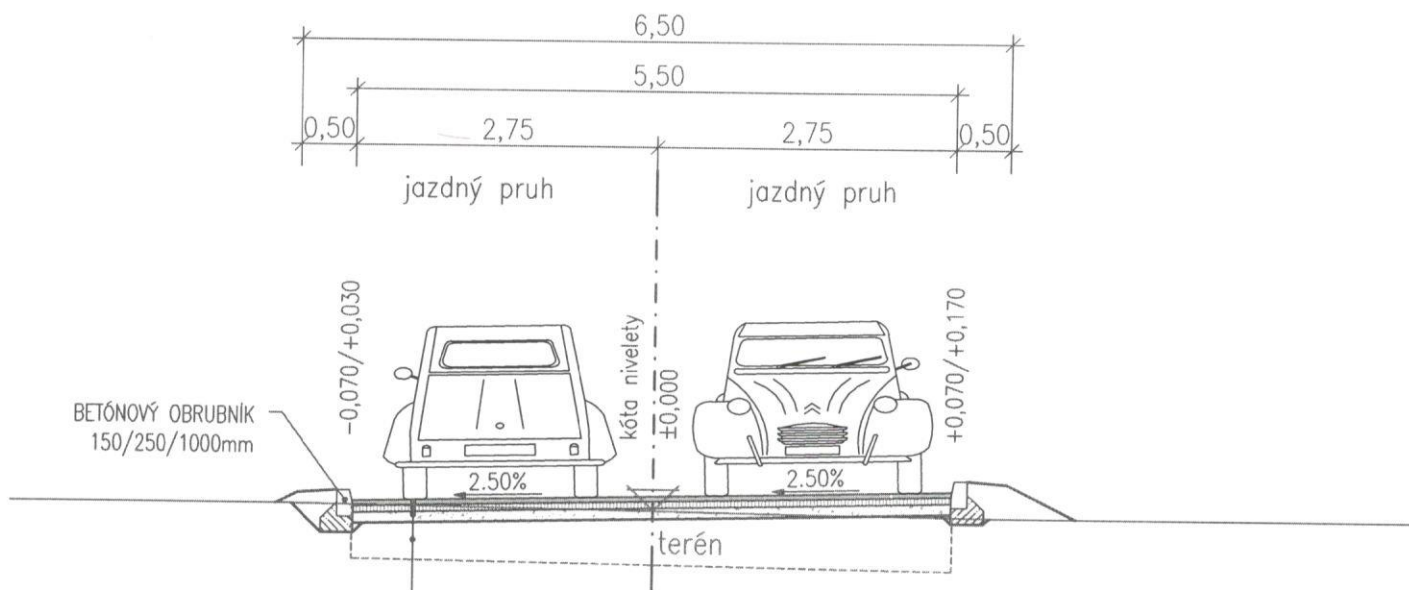


KONŠTRUKCIA VOZOVKY:

ASFALTOVÝ BETÓN STREDNOZRNÝ	ACo11,50/70,I	EN 13108-1	50mm
SPOJOVACÍ ASFALTOVÝ POSTREK MIN. 0,5kg/m ²	PSE	STN 73 6129	
OBAČOVANÉ KAMENIVO HRUBOZRNÉ	ACL16,50/70,I	EN 13108-1	60mm
INFILTRAČNÝ ASFALTOVÝ POSTREK MIN. 1,0kg/m ²	PSE	STN 73 6129	
ŠTRKODRVINA fr. 0-22mm (vyrovnávací vrstva)	ŠD	STN 73 6126	100mm
VÝŠKOVÁ ÚPRAVA JESTVUJÚCEHO TERÉNU			
SPOLU			210mm




VYPRACOVAL: MGR. G.BAČENKOVÁ <i>Bačenko</i>	ZODPOVEDNÝ RIEŠITEĽ: ING. L.BAČENKO <i>Bačenko</i>	KONTROLOVAL:		
KRAJ: PREŠOVSKÝ	KATASTRÁLNE ÚZEMIE: JANOVCE, OKRES BARDEJOV			
OBJEDNÁVATEĽ: OBEC JÁNOVCE				
STAVBA : PRÍSTUPOVÁ KOMUNIKÁCIA K NOVEJ IBV V OBCI JANOVCE			DÁTUM 08.2018	STUPEŇ DSP, DRS
VZOROVÝ PRIEČNY REZ			MIERKA 1:50	FORMÁT 1x44
VZOROVÝ PRIEČNY REZ			Č. VÝKRESU 04	Č. SÚPRAVY

DRUH POVRCHU UZEMÍ
KATASTRÁLNÍ UZEMÍ
OKRES
KRAJ

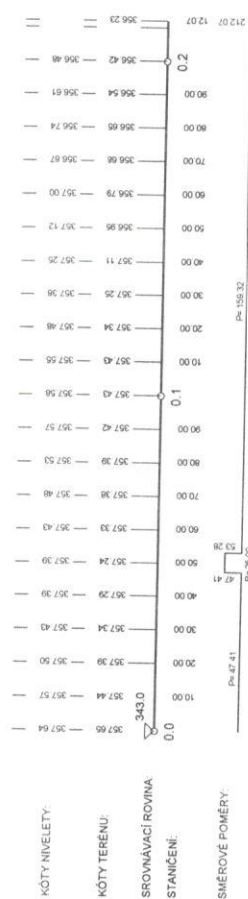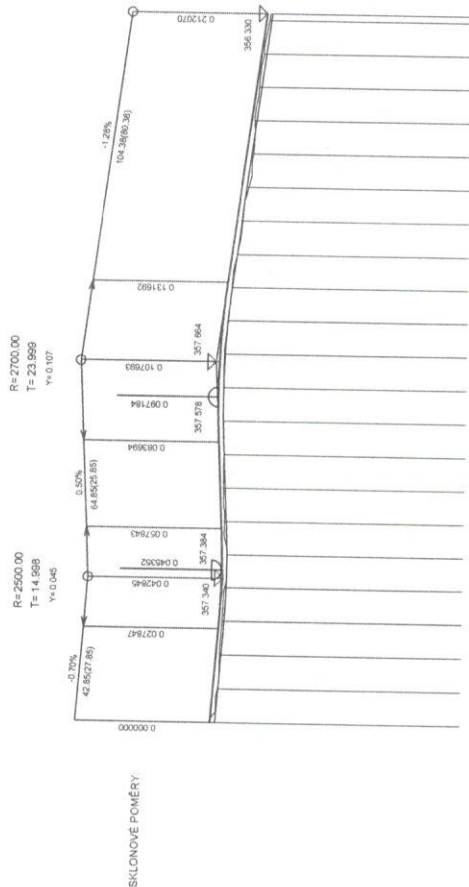


STAVBA :		STAVBA :	
DATUM 08.2018		STUPĚŇ DPS, DRS	
MĚŘKA 1:1000/1:100		FORMAT A4/A4	
Č. VÝKRESU 03		Č. STRAN 03	

KANALIZAČNÁ ŠACHTA DN 1000mm

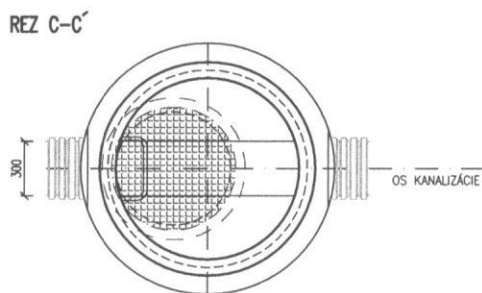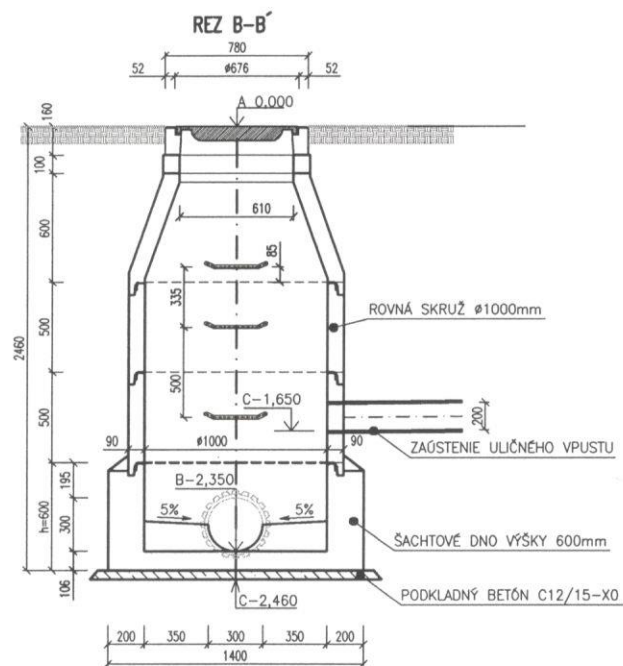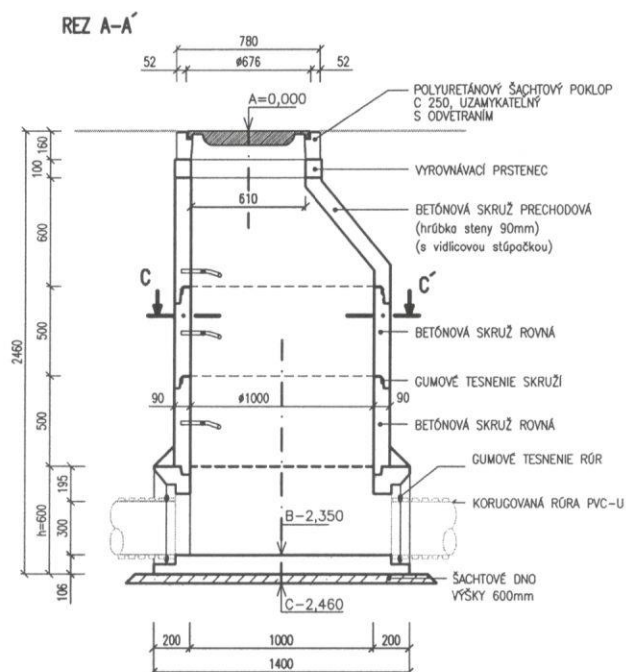

A-VÝŠKOVÁ KÓTA NA MREŽI
 B-VÝŠKOVÁ KÓTA VÝÚSTENIA POTRUBIA DN 300
 C-VÝŠKOVÁ KÓTA VÝÚSTENIA VPUSTU

VYPRACOVAL: MGR. G.BAČENKOVÁ <i>Bačenko</i>		ZODPOVEDNÝ RIEŠITEĽ: ING. L.BAČENKO <i>Bačenko</i>	KONTROLOVAL:			
KRAJ: PREŠOVSKÝ		KATASTRÁLNE ÚZEMIE: JANOVCE, OKRES BARDEJOV				
OBJEDNÁVATEĽ: OBEC JÁNOVCE					DÁTUM 08.2018	STUPEŇ DSP, DRS
STAVBA : PRÍSTUPOVÁ KOMUNIKÁCIA K NOVEJ IBV V OBCI JANOVCE					MIERKA 1:40	FORMÁT 1xA4
KANALIZAČNÁ ŠACHTA					Č. VÝKRESU 07	Č. SÚPRAVY

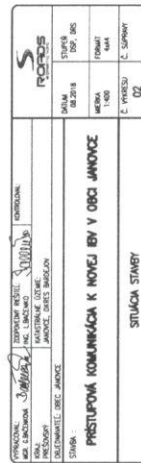[illegible]