




# JANOVCE

## ÚZEMNÝ PLÁN OBCE

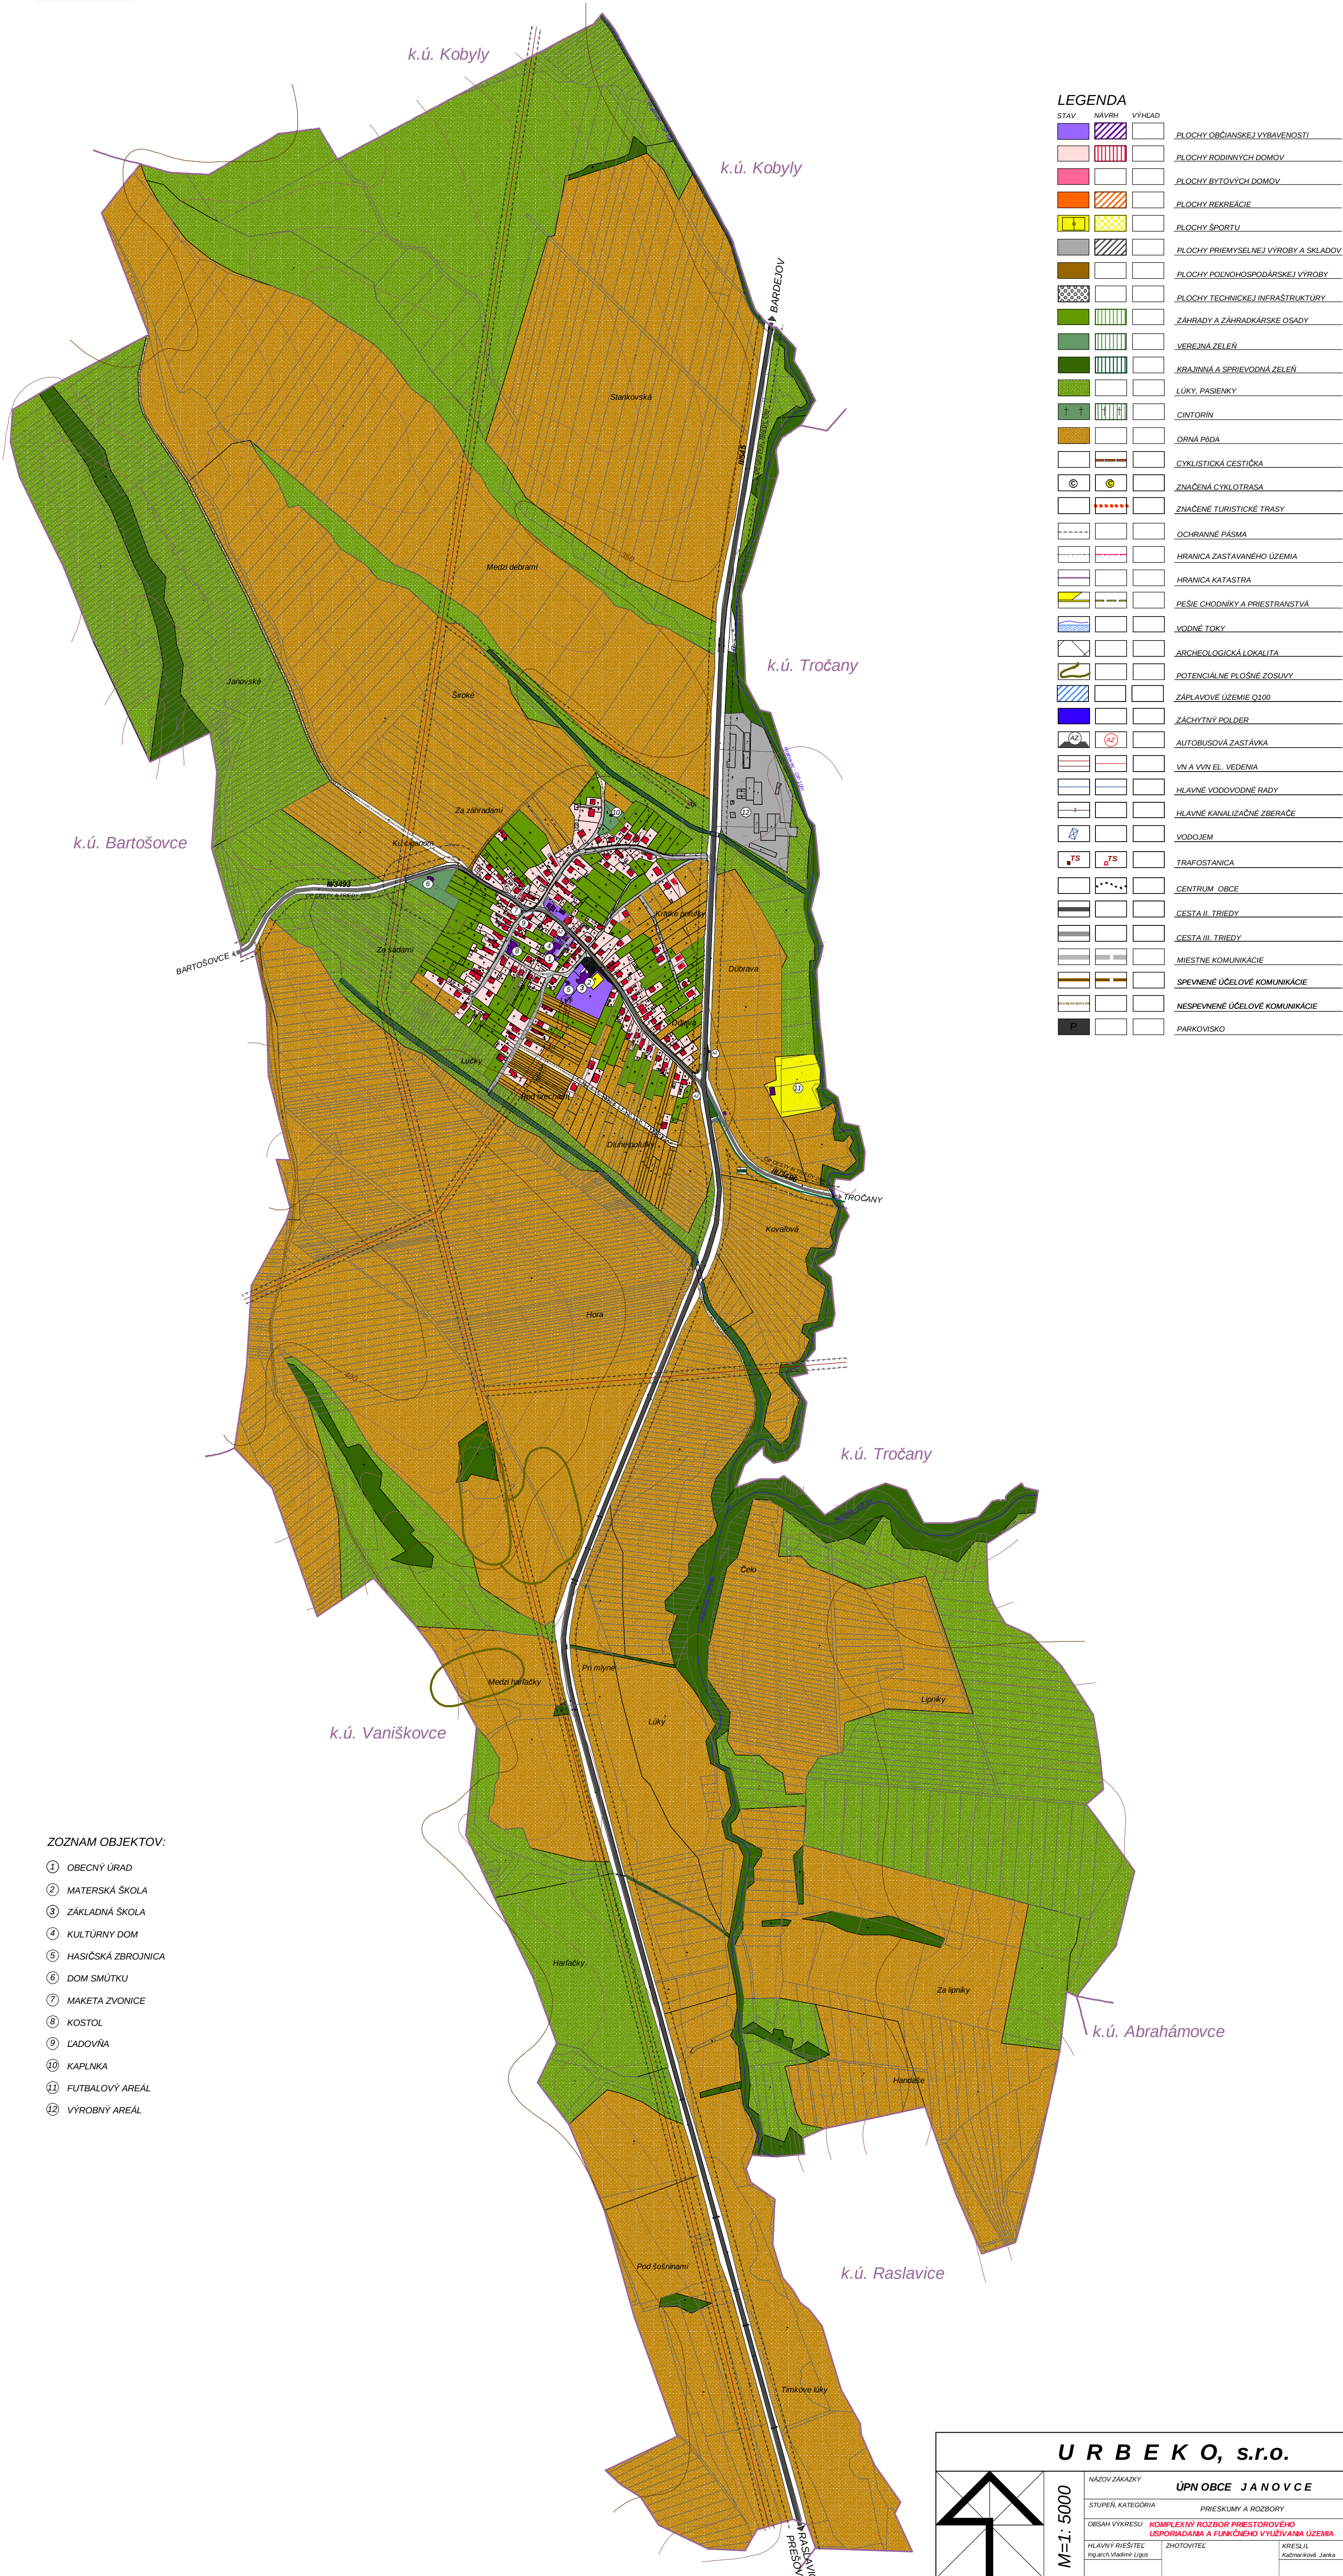

| STAV | NÁVRH | VÝHLAD |                                      |
|------|-------|--------|--------------------------------------|
|      |       |        | PLOCHY OBČANSKEJ VYBAVENOSTI         |
|      |       |        | PLOCHY RODINNÝCH DOMOV               |
|      |       |        | PLOCHY BYTOVÝCH DOMOV                |
|      |       |        | PLOCHY REKREÁCIE                     |
|      |       |        | PLOCHY ŠPORTU                        |
|      |       |        | PLOCHY PRIEMYSELNEJ VÝROBY A SKLADOV |
|      |       |        | PLOCHY POĽNOHOSPODÁRSKEJ VÝROBY      |
|      |       |        | PLOCHY TECHNICKEJ INFRAŠTRUKTURY     |
|      |       |        | ZÁHRADY A ZÁHRADKÁRSKE OSADY         |
|      |       |        | VEREJNÁ ZELEN                        |
|      |       |        | KRAJINNÁ A SPRIEVODNÁ ZELEN          |
|      |       |        | LÚKY, PASENKY                        |
|      |       |        | CINTORIN                             |
|      |       |        | ORNÁ PŮDA                            |
|      |       |        | CYKLISTICKÁ CESTIČKA                 |
|      |       |        | ZNAČENÁ CYKLOTRASA                   |
|      |       |        | ZNAČENÉ TURISTICKE TRASY             |
|      |       |        | OCHRANNÉ PÁSMA                       |
|      |       |        | HRANICA ZASTAVANÉHO ÚZEMIA           |
|      |       |        | HRANICA KATASTRA                     |
|      |       |        | PEŠIE CHODNÍKY A PRIESTRANSTVÁ       |
|      |       |        | VOĎNÉ TOKY                           |
|      |       |        | ARCHEOLOGICKÁ LOKALITA               |
|      |       |        | POTENCIÁLNE PLOŠNÉ ZOSILY            |
|      |       |        | ZÁPLAVOVÉ ÚZEMIE Q100                |
|      |       |        | ZÁCHYTNY POLDER                      |
|      |       |        | AUTOBUSOVÁ ZASTÁVKA                  |
|      |       |        | VN A VN EL. VEDENIA                  |
|      |       |        | HLAVNÉ VODOVODNÉ RADY                |
|      |       |        | HLAVNÉ KANALIZAČNÉ ZBERAČE           |
|      |       |        | VODOJEM                              |
|      |       |        | TRAFOSTANICA                         |
|      |       |        | CENTRUM OBCE                         |
|      |       |        | GESTA II. TRIEDY                     |
|      |       |        | GESTA III. TRIEDY                    |
|      |       |        | MIESTNE KOMUNIKÁCIE                  |
|      |       |        | SPEVNENÉ ÚČELOVÉ KOMUNIKÁCIE         |
|      |       |        | NESPEVNENÉ ÚČELOVÉ KOMUNIKÁCIE       |
|      |       |        | PARKOVISKO                           |

- ZOZNAM OBJEKTOV:
- ① OBECNÝ ÚRAD
  - ② MATERSKÁ ŠKOLA
  - ③ ZÁKLADNÁ ŠKOLA
  - ④ KULTÚRNY DOM
  - ⑤ HASIČSKÁ ZBRŮJNICA
  - ⑥ DOM SMŮTKU
  - ⑦ MAKETA ZVONICE
  - ⑧ KOSTOL
  - ⑨ ĽADOVNÁ
  - ⑩ KAPLNKA
  - ⑪ FUTBALOVÝ AREÁL
  - ⑫ VÝROBNÝ AREÁL

M=1: 5000

URBEKO, s.r.o.

|                            |                                                                           |               |
|----------------------------|---------------------------------------------------------------------------|---------------|
| NÁZOV ZÁKAZKY              | ÚPN OBCE JANOVCE                                                          | OBSTARÁVATEL  |
| STUPEŇ KATEGÓRIA           | PRIESKUMY A ROZBORY                                                       | OBEC JANOVCE  |
| OBSAH VÝKRESU              | KOMPLEXNÝ ROZBOR PRIESTOROVÉHO USPORIADANIA A FUNKČNÉHO VYUŽÍVANIA ÚZEMIA | DÁTUM         |
| HLAVNÝ RIŠITEĽ             | ZHOTOVITEĽ                                                                | 10/2018       |
| Ing. arch. Vladimír Lajtos | KRESLIL                                                                   | MEŠKA         |
|                            | Kačmarčíková, Janka                                                       | 1:5000        |
|                            |                                                                           | ČÍSLO VÝKRESU |
|                            |                                                                           | 2             |