
JANOVCE ÚZEMNÝ PLÁN OBCE

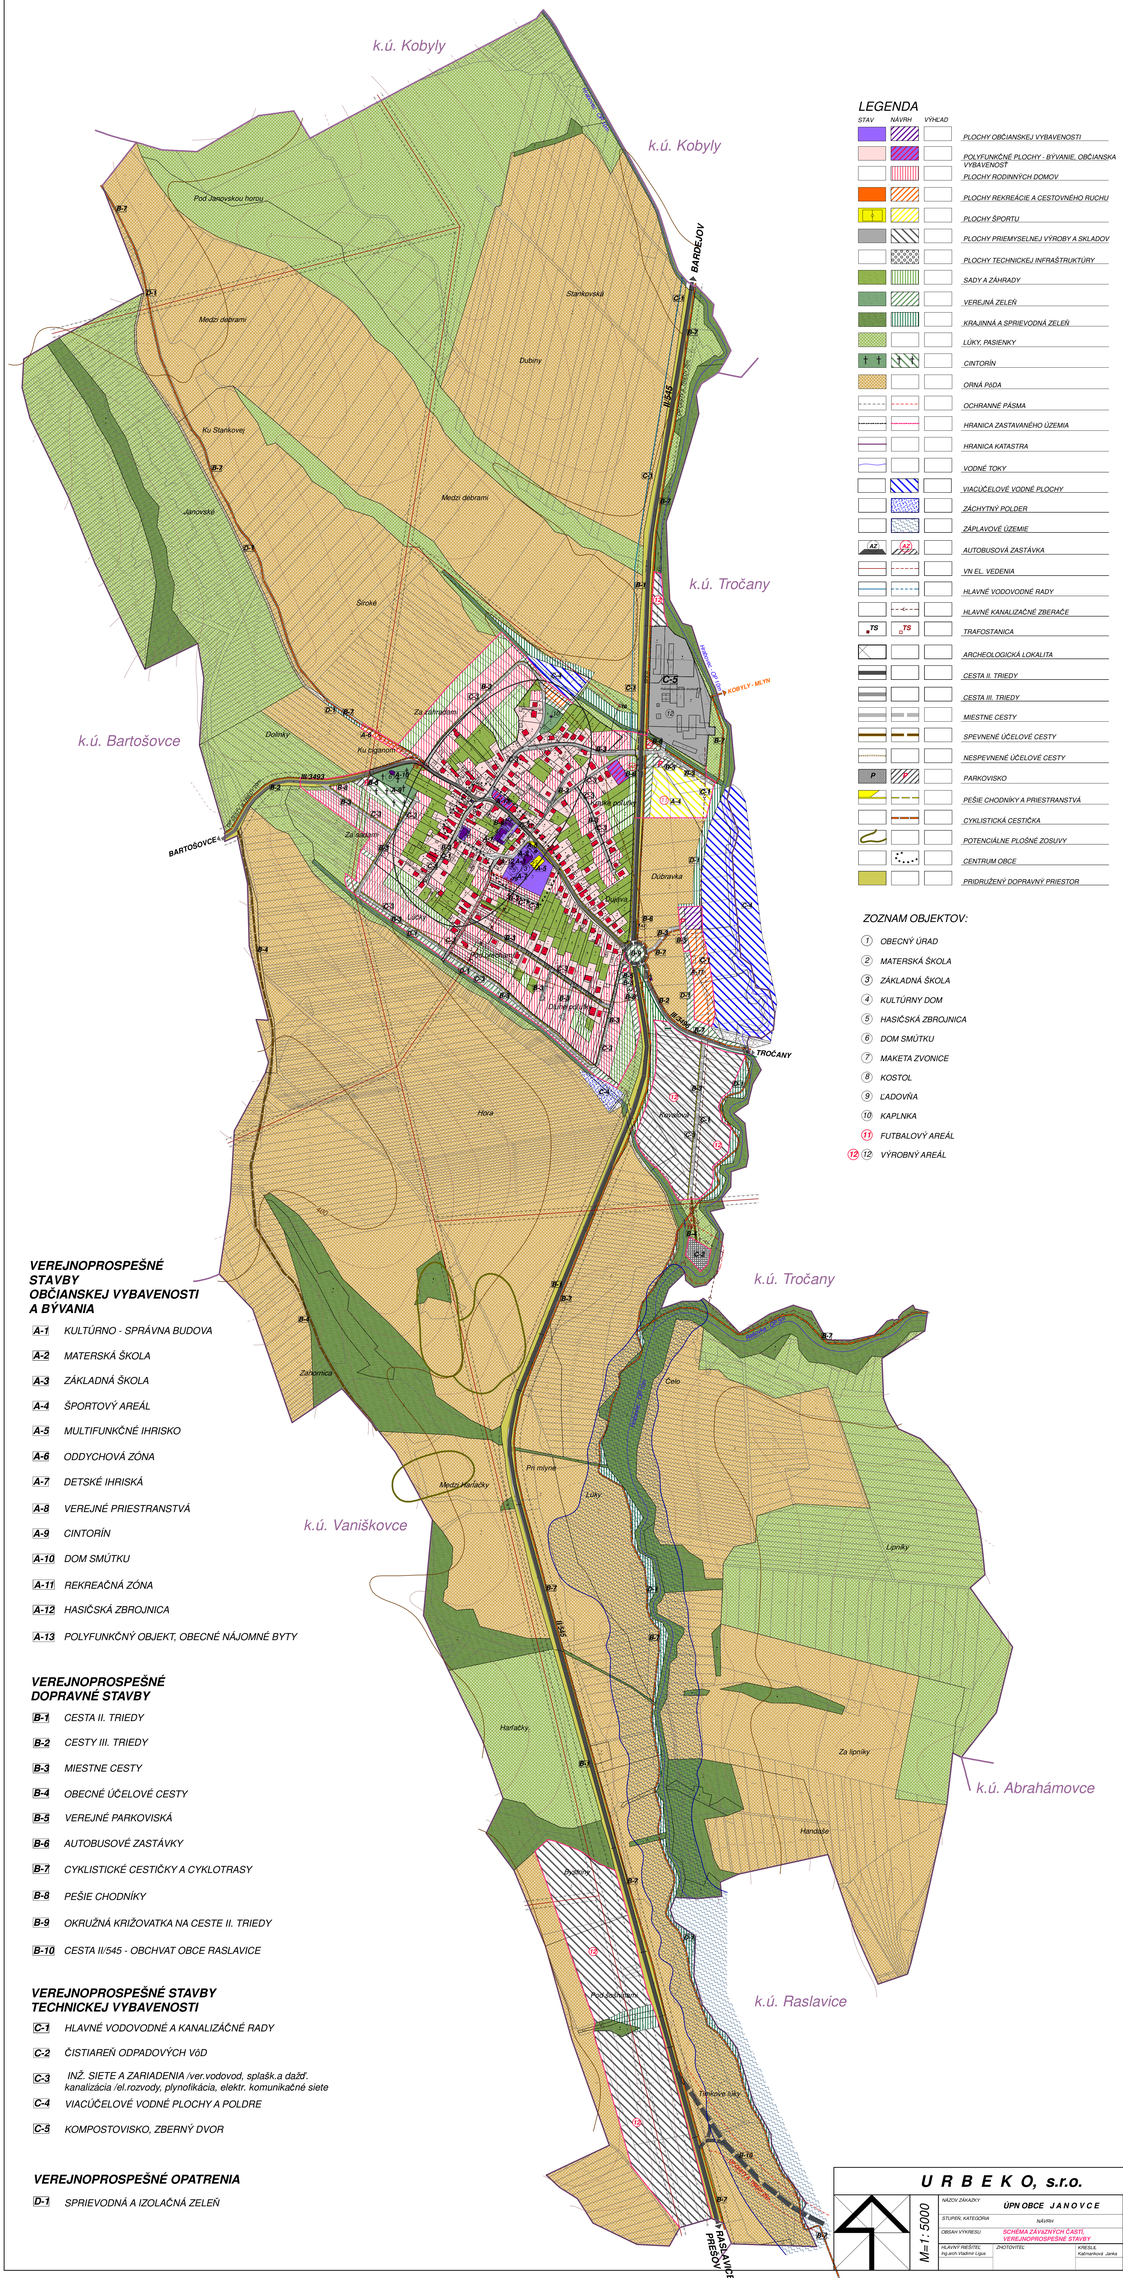

LEGENDA

STAV | NÁVRH | VÝHĽAD

- PLOCHY OBČIANSKEJ VYBAVENOSTI
- POLYFUNKČNÉ PLOCHY - BÝVANIE, OBČIANSKA VYBAVENOSŤ
- PLOCHY RODINNÝCH DOMOV
- PLOCHY REKREÁCIE A CESTOVNÉHO RUCHU
- PLOCHY ŠPORTU
- PLOCHY PRIEMYSELNEJ VÝROBY A SKLADOV
- PLOCHY TECHNICKEJ INFRAŠTRUKTÚRY
- SADY A ZÁHRADY
- VEREJNÁ ZELEŇ
- KRAJINNÁ A SPRIEVODNÁ ZELEŇ
- LÚKY, PASIENKY
- CINTORÍN
- ORNÁ PÔDA
- OCHRANNÉ PÁSMA
- HRANICA ZASTAVANÉHO ÚZEMIA
- HRANICA KATASTRA
- VODNÉ TOKY
- VIACÚČELOVÉ VODNÉ PLOCHY
- ZÁCHYTNÝ POLDER
- ZÁPLAVOVÉ ÚZEMIE
- AUTOBUSOVÁ ZASTÁVKA
- VN EL. VEDENIA
- HLAVNÉ VODOVODNÉ RADY
- HLAVNÉ KANALIZAČNÉ ZBERAČE
- TRAFOSTANICA
- ARCHEOLOGICKÁ LOKALITA
- CESTA II. TRIEDY
- CESTA III. TRIEDY
- MIESTNE CESTY
- SPEVNENÉ ÚČELOVÉ CESTY
- NESPEVNENÉ ÚČELOVÉ CESTY
- PARKOVISKO
- PEŠIE CHODNÍKY A PRIESTRANSTVÁ
- CYKLISTICKÁ CESTIČKA
- POTENCIÁLNE PLOŠNÉ ZOSUVY
- CENTRUM OBCE
- PRIDRUŽENÝ DOPRAVNÝ PRIESTOR

ZOZNAM OBJEKTOV:

1. OBECNÝ ÚRAD
2. MATERSKÁ ŠKOLA
3. ZÁKLADNÁ ŠKOLA
4. KULTÚRNY DOM
5. HASIČSKÁ ZBROJNICA
6. DOM SMÚTKU
7. MAKETA ZVONICE
8. KOSTOL
9. ĽADOVŇA
10. KAPLNKA
11. FUTBALOVÝ AREÁL
12. VÝROBNÝ AREÁL

VEREJNOPROSPEŠNÉ STAVBY OBČIANSKEJ VYBAVENOSTI A BÝVANIA

- A-1 KULTÚRNO - SPRÁVNA BUDOVA
- A-2 MATERSKÁ ŠKOLA
- A-3 ZÁKLADNÁ ŠKOLA
- A-4 ŠPORTOVÝ AREÁL
- A-5 MULTIFUNKČNÉ IHRISKO
- A-6 ODDYCHOVÁ ZÓNA
- A-7 DETSKÉ IHRISKÁ
- A-8 VEREJNÉ PRIESTRANSTVÁ
- A-9 CINTORÍN
- A-10 DOM SMÚTKU
- A-11 REKREAČNÁ ZÓNA
- A-12 HASIČSKÁ ZBROJNICA
- A-13 POLYFUNKČNÝ OBJEKT, OBECNÉ NÁJOMNÉ BYTY

VEREJNOPROSPEŠNÉ DOPRAVNÉ STAVBY

- B-1 CESTA II. TRIEDY
- B-2 CESTY III. TRIEDY
- B-3 MIESTNE CESTY
- B-4 OBECNÉ ÚČELOVÉ CESTY
- B-5 VEREJNÉ PARKOVISKÁ
- B-6 AUTOBUSOVÉ ZASTÁVKY
- B-7 CYKLISTICKÉ CESTIČKY A CYKLOTRASY
- B-8 PEŠIE CHODNÍKY
- B-9 OKRUŽNÁ KRIŽOVATKA NA CESTE II. TRIEDY
- B-10 CESTA II/545 - OBCHVAT OBCE RASLAVICE

VEREJNOPROSPEŠNÉ STAVBY TECHNICKEJ VYBAVENOSTI

- C-1 HLAVNÉ VODOVODNÉ A KANALIZAČNÉ RADY
- C-2 ČISTIAREŇ ODPADOVÝCH VÔD
- C-3 INŽ. SIETE A ZARIADENIA /ver.vodovod, splašk.a dažď. kanalizácia /el.rozvody, plynofikácia, elektr. komunikačné siete
- C-4 VIACÚČELOVÉ VODNÉ PLOCHY A POLDRE
- C-5 KOMPOSTOVISKO, ZBERNÝ DVOR

VEREJNOPROSPEŠNÉ OPATRENIA

- D-1 SPRIEVODNÁ A IZOLAČNÁ ZELEŇ

URBEKO, s.r.o.			
M=1: 5000	NÁZOV ZAKÁZKY: UPN OBCE JANOVCE		OBSTARÁVATEĽ: OBEC JANOVCE
	STUPEŇ, KATEGÓRIA: Návrh		DÁTUM: 06/2022
	OBSAH VÝKRESU: SCHÉMA ZÁVAZNÝCH ČASTÍ, VEREJNOPROSPEŠNÉ STAVBY		MIERKA: 1:5000
	HLAVNÝ REŠITEĽ: Ing.arch.Vladimír Líga	ZHOTOVITEĽ:	ČÍSLO VÝKRESU: 7
		KRESLIL: Kalmanková Janka	